


SR-6038

容量 18.3L  
OF無しタイプ

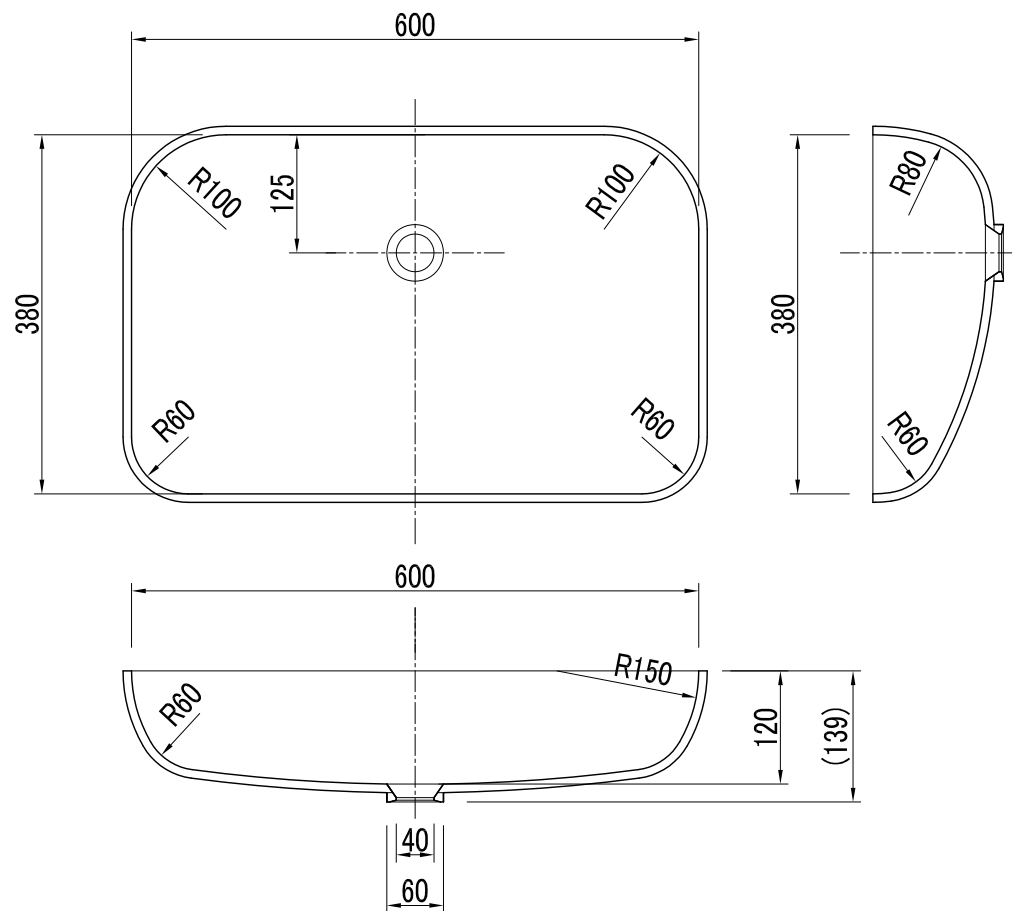

4-008  
2-017

**INTEC**

株式会社 インテック  
本社：〒181-0013 東京都千代田区3-43-23  
TEL.0422-43-8801(代) FAX.0422-49-3956

年月日

工事名称

図面番号

縮尺

図面名

SR-6038