


SR-5436

容量 13.3L
(OF付可能)

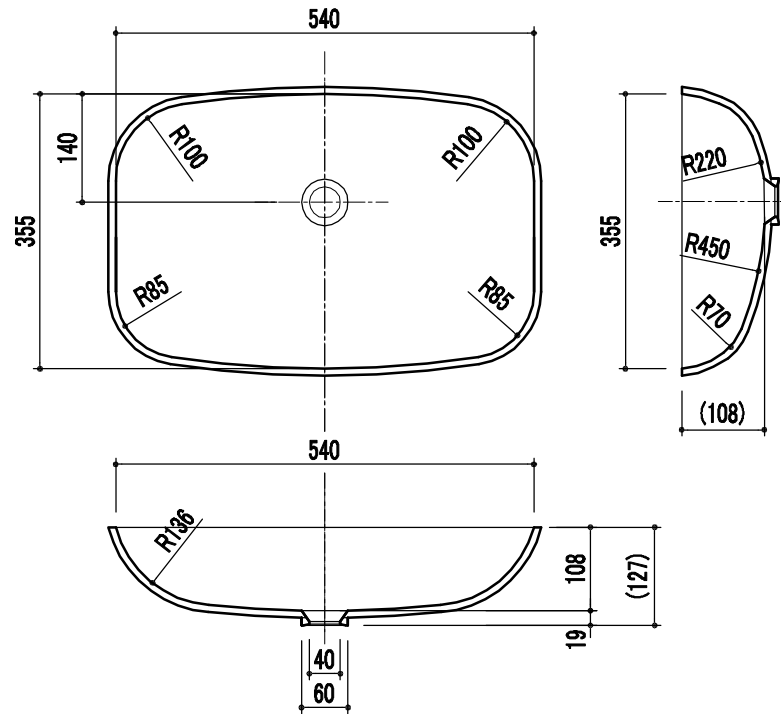

配
事

INTEC

株式会社 インテック
本社:〒181-0013 東京都三鷹市下連井3-43-23
TEL.0422-43-8801(R) FAX.0422-49-3956

作図 年月日
未広 2014/04/15
縮尺

工事名称
図面名 SR-5436

図面番号